


ÉSZAK-KELETI HOMLOKZAT

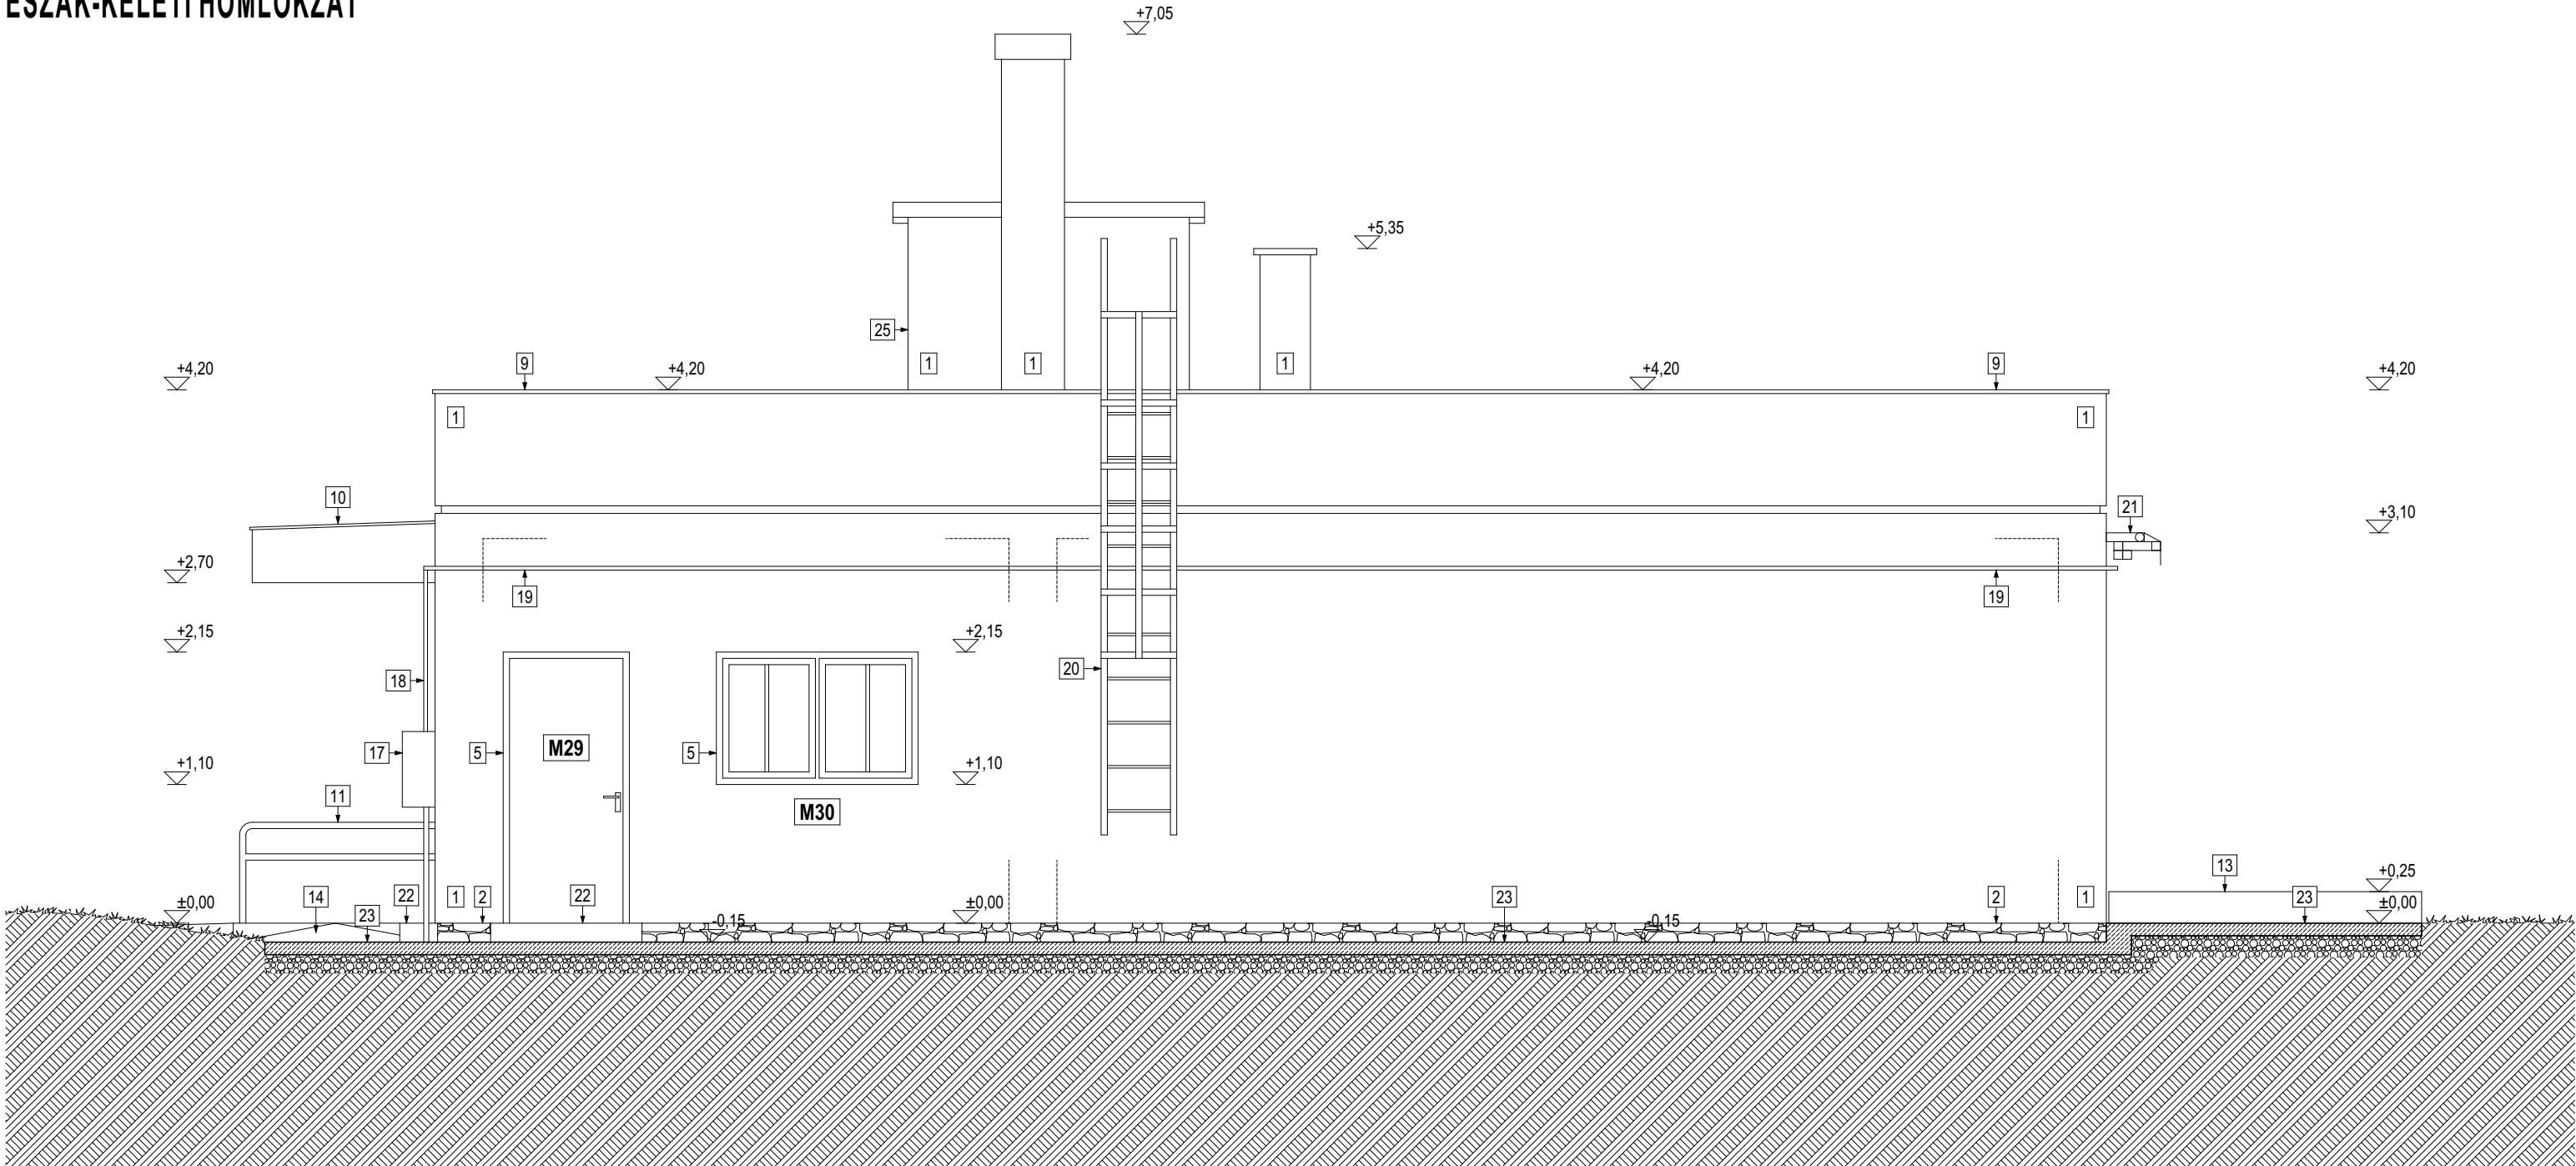

DÉL-NYUGATI HOMLOKZAT

Megjegyzések:

- Jelen kiviteli tervdokumentáció a Megrendelővel történt egyeztetések alapján készült. A terveken ábrázolt, vagy a műszaki leírásban rögzített anyagok és szerkezetek minőség, műszaki követelmény és esztétikai igény szempontjából irányadók. Az anyagok és szerkezetek egy részére vonatkozóan konkrét típust vagy megnevezést nem adunk meg, lehetőséget adva a vállalkozóknak arra, hogy a kereskedelemben kapható, a Megrendelő igényeinek leginkább megfelelő termékeket alkalmazzák.
- A meglévő állapot Megrendelő adatszolgáltatása. A meglévő állapot minden esetben adottságnak kell tekinteni, ahhoz feltétlenül igazodni kell, ezért a terven szereplő méretek csak tájékoztató jellegűek.
 - Az építészeti tervdokumentáció csak a kapcsolódó szakági (gépészet, elektromos) tervdokumentációkkal együtt értelmezhető! Esetleges eltérések esetén a tervezőt haladéktalanul értesíteni kell.
 - Az ajánlattevő vizsgálja meg, hogy a költségvetési kiírás tartalmazza-e az épület megvalósításához szükséges valamennyi tételt.
 - Az ajánlattevő a kiírásból esetlegesen kimaradt munkarészekre, illetve anyagokra is tegyen ajánlatot.
 - Az ajánlattevő köteles meggyőződni a kiírásban szereplő tételek megvalósításához szükséges valamennyi anyagot, munkafolyamatot, gépszkükségletet, segédeszközt és tevékenységet (pl. anyag, gyártás, szállítás, tárolás, szerelés, ideiglenes védelem, gépszkükséglet, építési segédszerkezet, organizáció stb...) és a hatóságok által előírt követelményekkel kapcsolatos munkálatokat és előírásokat be kell tartani.
 - A kivitelezésnél a vonatkozó magyar szabványokat és előírásokat be kell tartani.
 - Az épület megvalósításához csak érvényes EMI minősítéssel, ill. szükség szerint BM OKF Tűzvédelmi megfelelőségi tanúsítvánnyal rendelkező anyagokat és szerkezeteket lehet felhasználni.
 - A kivitelezett épület egészében és részleteiben is feleljen meg az I. oszt. minőségi követelményeinek.
 - Minden beépítésre kerülő gyártmány, ill. szerkezet Megrendelőnek bemutatandó. Beépítésre csak a Megrendelő jóváhagyása után kerülhet sor.
 - Megrendelő igénye szerinti a beépítendő egyedi szerkezetekről vagy gyártmányokról a szállító vagy gyártó műhelyrajzot illetve gyártmánytervet köteles készíteni jelen kiviteli tervek alapján.
 - A terveken megnevezett típus, gyártó, termék, berendezés stb. az előírt minőség megjelölésére szolgál. Bármely más egyenértékű minőségű termék, gyártó, stb. csak a Megrendelő jóváhagyásával ajánlható.
 - A terveken szereplő méretek minden esetben mérvadók, és betartandók, a tervről vonalzóval méretvétel tilos!
 - Az egyes munkafázisok megkezdése előtt a már meglévő épületrészek méreteit ellenőrizni kell!
 - Az alapozást és az épület tartószerkezetét részletesen lásd a vonatkozó statikus terveken!

- 1 Fehér színű homlokzati vakolat
- 2 Terméskő lábazat
- 3 Beton felület
- 4 Meglévő, megmaradó fehér színű műanyag nyílászáró szerkezet
- 5 Meglévő, megmaradó barna színű acél nyílászáró szerkezet
- 6 Bontandó fehér színű alumínium ablak párkány
- 7 Bontandó fehér színű, külső alumínium tokos, műanyag redőny
- 8 Bontandó szellőzőrácsok
- 9 Bontandó kétfázisú, fémlemez falfedés
- 10 Bontandó fémlemez fedés a bejárat feletti előtétlőn
- 11 Leszerelendő acél korlát a bejárat mellett, amit a felújítás után megfelelően átalakítva vissza kell szerelni
- 12 Bontandó korlát a gazdasági bejáratok mellett
- 13 Bontandó beton virágtartó
- 14 Bontandó térkő rámpa főbejárat mellett
- 15 Meglévő, megmaradó térkő rámpa
- 16 Meglévő, megmaradó villanyóra, a homlokzat felújítás során le kell leszerelni, majd a hőszigetelés után vissza kell szerelni az eredeti helyére
- 17 Meglévő, megmaradó gázóra, a homlokzat felújítás során nem lehet leszerelni, körbe kell hőszigetelni
- 18 Meglévő, megmaradó gázcső, a homlokzat felújítás során nem lehet leszerelni, körbe kell hőszigetelni
- 19 Bontandó gázcső
- 20 Leszerelendő acél létra, amit a felújítás után megfelelően átalakítva vissza kell szerelni
- 21 Leszerelendő árnýékoló szerkezet, amit a felújítás után megfelelően átalakítva vissza kell szerelni
- 22 Bontandó beton lépcső
- 23 Bontandó épület körüli beton járda
- 24 Bontandó beton terasz
- 25 Bontandó tetőfelépítmény
- 26 Bontandó lambéria burkolat

Jelmagyarázat:

- Meglévő szerkezetek
- Terméskő lábazat
- EPS homlokzati hőszigetelés
- XPS lábazati hőszigetelés
- Tömörített homokos kavics feltöltés
- Talaj
- B1 Bontandó belső nyílászáró konszignációs jel
- M15 Megmaradó külső nyílászáró konszignációs jel
- BA03a Új belső nyílászáró konszignációs jel
- SZV1 Szerelt válaszfal konszignációs jel
- +2.75 Vasbeton és beton szerkezetek szintikótája
- +2.75 Egyéb szerkezetek szintikótája

Építtető:	Nemesvámos Község Önkormányzata 8248 Nemesvámos, Fészek u. 7.	
Munka:	Nemesvámosi meglévő óvodaépület átalakítása bölcsődévé 8248 Nemesvámos, József Áttila u. 1. (hrsz.: 754)	
Terv:	KIVITELI TERV	
Rajz:	Homlokzatok 2. meglévő állapot	É-M-04 M 1:50
Dátum:	2019. március 11.	
Építész tervező:	A24 Építész Stúdió Kft. 1072 Budapest, Alakta u. 24. III. em. 18. Tel: +36 30 322 8888 e-mail: szelei.gabor@gmail.com	
Építész:	Szelei Gábor E 01-4299	
Gépész:	Gergely László GT-Tel-01-7009	
Megjegyzés:	Jelen tervdokumentáció minden részletében a tervezők szellemi tulajdona, és ezáltal a jelenleg hatályban lévő, többször módosított, a szerzői jogokról szóló 1969. évi III. (SZJT) törvény, illetve a PTK (devonizált) paragrafusai által védettséget élvez, mindennemű felhasználással, nyilvánossá válnak, publikálással, sokszorosítással, átdolgozással, valamint továbbdolgozással szemben. Továbbá egy másik munkával vagy tervvel kapcsolatban felhasználáshoz, illetve egy harmadik, illetéktelen személynek való továbbadásához a tervező írásbeli hozzájárulása szükséges.	