


Sziv. jele	Szivattyú típusa	Q kW	DT °C	V l/h	Dp kPa
SZ1	YONOS PICO 25/1-8	10,6	65/45	462	45
SZ2	YONOS PICO 25/1-8	14,5	65/45	632	45

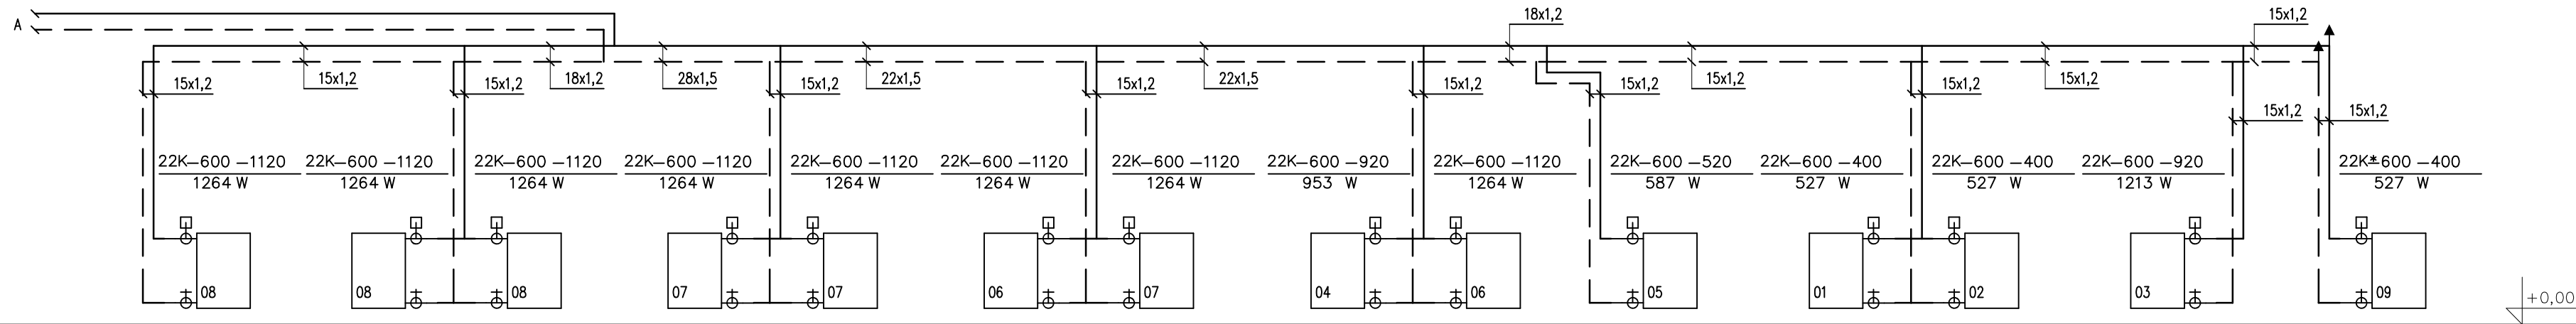

JELMAGYARÁZAT:

- Új fűtési el/remen? vezeték
- - - Új fűtési visszatér? vezeték
- Meglév? megmaradó fűtési visszatér? vezeték
- - - Meglév? megmaradó fűtési visszatér? vezeték

A fűtési alap és elosztóvezeték hálózata anyaga Geberit Mapress kívül horganyzott szénacél cs?vezeték.
A szabadon szerelt beköt? vezetékekkel szerelt h?leadók el/remen? bekötésben Heimeier Eclipse termosztatikus szelep Heimeier K f?jellel, visszatér? csatlakozásban Heimeier Regulux csavarzat.

Acéllemez lapradiátor szabadon szerelt csatlakozó vezetékekkel.


A csillaggal jelölt radiátorok termosztatikus szelep nélkül kerülnek felszerelésre.

A külön nem jelölt szerelvények mérete a cs?vezetékkel azonos.
Fenti és minden további rajzzal az épületgépészeti rajzjel szabványok és mérnöki gyakorlat szerint.

Geberit Mapress kívül horganyzott szénacél cs?vezeték rendszer méretsora:

Méret	NA
15x1,2	NA12
18x1,2	NA15
22x1,5	NA20
28x1,5	NA25
35x1,5	NA32

- ☐ Zárt rendszer?, változó nyomású gumimembrános tágulási tartály
- ☒ Elzáró gömbcsap
- ☒ Elzáró gömbcsap vétn elzárás elzárás ellen biztosítva
- ☒ Hidraulikus beszabályzó szelep
- ☒ Rugóterheléses visszacsapó
- ☒ Szivattyú
- ☒ Háromjáratú motoros szabályzó szelep
- ☒ Kétjáratú motoros szabályzó szelep
- ☒ Töml?véges kifolyó
- ☒ Automata légtelenít? elzáró gömbcsappal (NA15!)
- ☒ H?mérés?let mérési pont
- ☒ Fixpont megfogás
- ☒ Csúszó megfogás, kompenzátor MVV ISG menetes gumikompenzátor

Munka:	Óvoda átalakítása bölcs?dév? 8248 Nemesvámos, József Attila u.1. Hrsz: 754	 TERVROHAM Tervroham Kft. 2111 Budapesti Mátyás u. 1. Tel.: (20) 93-25-761	Rajz neve: Függ?leges cs?terv F?tés
Megrendel?:	Nemesvámos Község Önkormányzata 8248 Nemesvámos, Fészek u. 7.		Tervez?: Gergely László GT-01/7009
Szakág:	Épületgépészet	Lépték:	—
Tervfajta:	Kiviteli terv	Dátum: 2019.03.10.	Lapméret: A1
Munkaszám:		Rajkszám:	GF-02