


ÉSZAK-KELETI HOMLOKZAT

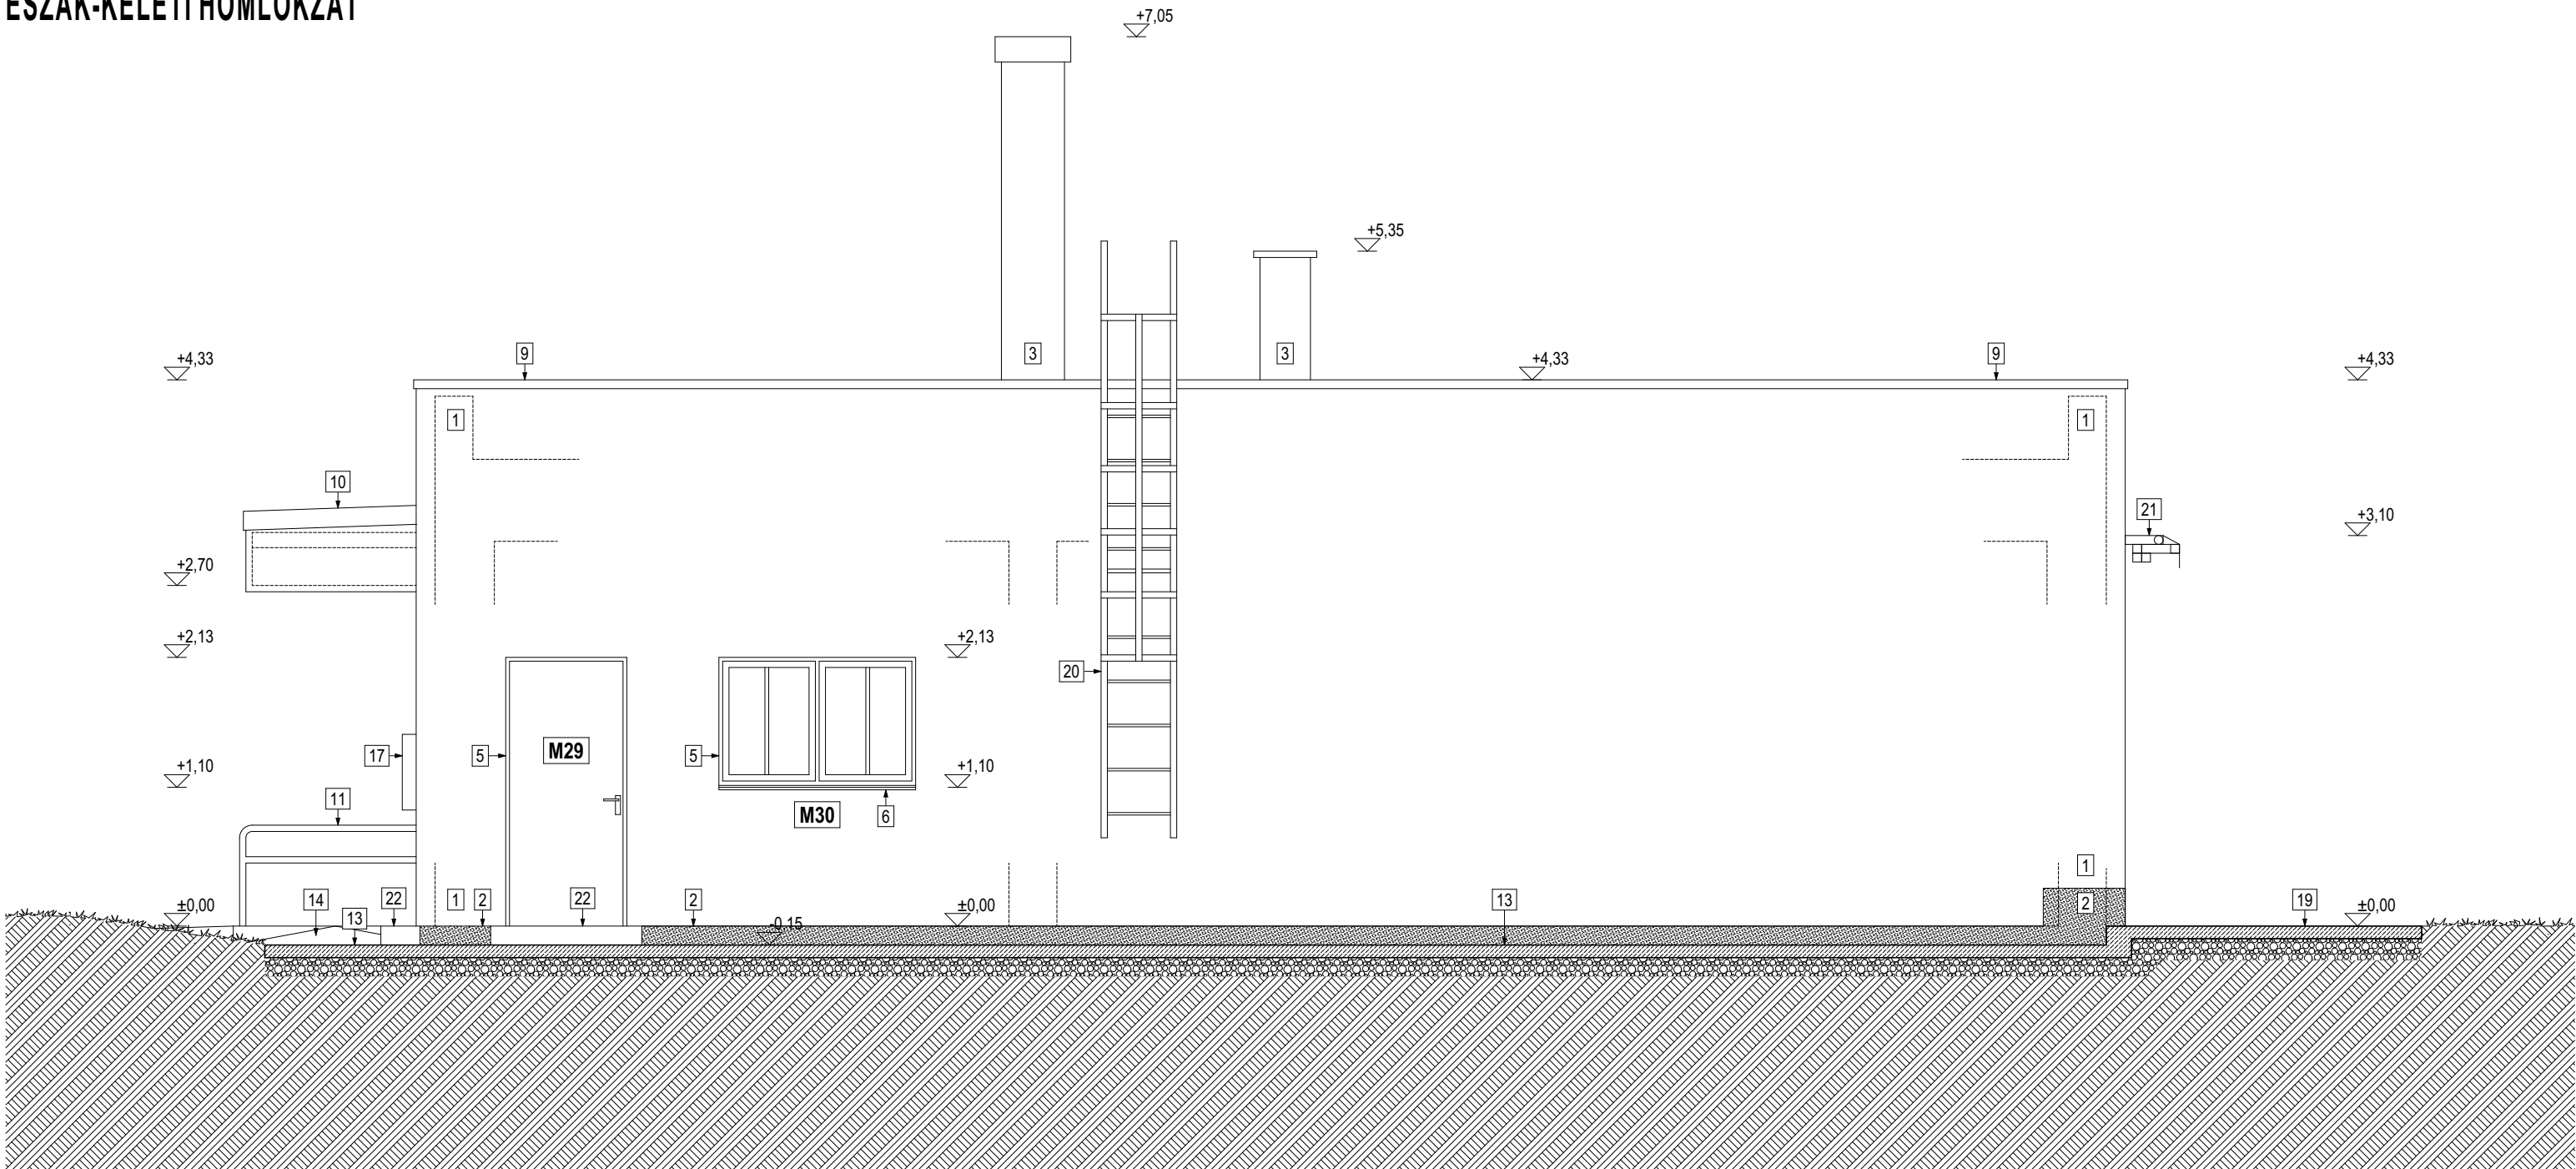

DÉL-NYUGATI HOMLOKZAT

Megjegyzések:

- Jelen kiviteli tervdokumentáció a Megrendelővel történt egyeztetések alapján készült. A terveken ábrázolt, vagy a műszaki leírásban rögzített anyagok és szerkezetek minőség, műszaki követelmény és esztétikai igény szempontjából irányadók. Az anyagok és szerkezetek egy részére vonatkozóan konkrét típust vagy megnevezést nem adunk meg, lehetőséget adva a vállalkozóknak arra, hogy a kereskedelemben kapható, a Megrendelő igényeinek leginkább megfelelő termékeket alkalmazzák.
- A meglévő állapot Megrendelő adatszolgáltatása. A meglévő állapot minden esetben adottságnak kell tekinteni, ahhoz feltétlenül igazodni kell, ezért a terven szereplő méretek csak tájékoztató jellegűek.
 - Az építészeti tervdokumentáció csak a kapcsolódó szakági (gépészet, elektromos) tervdokumentációkkal együtt értelmezhető! Esetleges eltérések esetén a tervezőt haladéktalanul értesíteni kell.
 - Az ajánlattevő vizsgálja meg, hogy a költségvetési kiírás tartalmazza-e az épület megvalósításához szükséges valamennyi tétel.
 - Az ajánlattevő a kiírásból esetlegesen kimaradt munkarészekre, illetve anyagokra is tegyen ajánlatot.
 - Az ajánlattevő köteles meggyőződni a kiírásban szereplő tételek megvalósításához szükséges valamennyi anyagot, munkafolyamatot, gépsükségletet, segédeszközt és tevékenységet (pl. anyag, gyártás, szállítás, tárolás, szerelés, ideiglenes védelem, gépsükséglet, építési segédszerkezet, organizáció stb...) és a hatóságok által előírt követelményekkel kapcsolatos munkálatokat és anyagokat.
 - A kivitelezésnél a vonatkozó magyar szabványokat és előírásokat be kell tartani.
 - Az épület megvalósításához csak érvényes EMI minősítéssel, ill. szükség szerint BM OKF Tűzvédelmi megfelelőségi tanúsítvánnyal rendelkező anyagokat és szerkezeteket lehet felhasználni.
 - A kivitelezett épület egészében és részleteiben is feleljen meg az I. oszt. minőségi követelményeinek.
 - Minden beépítésre kerülő gyártmány, ill. szerkezet Megrendelőnek bemutatandó. Beépítésre csak a Megrendelő jóváhagyása után kerülhet sor.
 - Megrendelő igénye szerint a beépítendő egyedi szerkezetekről vagy gyártmányokról a szállító vagy gyártó műhelyrajzot illetve gyártmánytervet köteles készíteni jelen kiviteli tervek alapján.
 - A terveken megnevezett típus, gyártó, termék, berendezés stb. az elérendő minőség megjelölésére szolgál. Bármely más egyenértékű minőségű termék, gyártó, stb. csak a Megrendelő jóváhagyásával ajánlítható.
 - A terveken szereplő méretek minden esetben mérvadók, a tervekről vonalzóval méretvétel tilos!
 - Az egyes munkafázisok megkezdése előtt a már meglévő épületrészek méreteit ellenőrizni kell!
 - Az alapozást és az épület tartószerkezetét részletesen lásd a vonatkozó statikus terveken!

- 1** Hőszigetelt homlokzati felületképzés, EPS hőszigeteléssel (Baumit STAR hőszigetelő rendszer, EPS) világos színű felületképzéssel
- 2** Hőszigetelt lábazati felületképzés, XPS hőszigeteléssel (Baumit STAR hőszigetelő rendszer, XPS) antracit színű lábazati felületképzéssel
- 3** Homlokzattal megegyező színű vakolt felületképzés
- 4** Meglévő, megmaradó fehér színű műanyag nyílászáró szerkezet
- 5** Meglévő, megmaradó acél nyílászáró szerkezet, felújítás során antracit színűre mázolja
- 6** Új, fehér színű bevonatos alumínium ablak párkány
- 7** Új, fehér színű, külső alumínium tokos, műanyag redőny
- 8** Új szellőzőrácsok
- 9** Új, antracit színű bevonatos alumínium lemezből készült, kétfázisú falfelédés
- 10** Új, antracit színű bevonatos alumínium lemezből készült, állókörös félemezfedés a bejárat feletti előtetőn
- 11** Felújítás után vissza szerelt, megfelelően átalakított fehér színű acél korlát a bejárat mellett
- 12** Új acél korlát a gazdasági bejáratok mellett
- 13** Újonnan épített épület körüli beton járda, a homlokzattól kifelé 2%-os lejtéssel építve
- 14** Újonnan épített térkő rámpa főbejárat mellett
- 15** Meglévő, megmaradó térkő rámpa
- 16** Meglévő, megmaradó villanyóra, a homlokzat felújítás során le kell szerelni, majd a hőszigetelés után vissza kell szerelni az eredeti helyére
- 17** Meglévő, megmaradó gázóra, a homlokzat felújítás során nem lehet leszerelni, körbe kell hőszigetelni
- 18** Meglévő, megmaradó gázcső, a homlokzat felújítás során nem lehet leszerelni, körbe kell hőszigetelni
- 19** Újonnan épített beton térkő terasz burkolat, a homlokzattól kifelé 2%-os lejtéssel építve
- 20** Felújítás után acél konzolok beépítésével visszaszerelt, antracit színűre festett acél létra
- 21** Felújítás után acél konzolok beépítésével visszaszerelt, felújított árméköelő szerkezet
- 22** Újonnan épített beton lépcső
- 23** Beton felület, antracit színű lábazati felületképzéssel
- 24** Betekintést gátló fólia

Jelmagyarázat:

- B1** Bontandó belső nyílászáró konszignációs jel
- M15** Megmaradó külső nyílászáró konszignációs jel
- BA03a** Új belső nyílászáró konszignációs jel
- SZV1** Szerelt válaszfal konszignációs jel
- +2.75** Vasbeton és beton szerkezetek szintkötája
- +2.75** Egyéb szerkezetek szintkötája

Építtető: Nemesvámos Község Önkormányzata 8248 Nemesvámos, Fészek u. 7.	
Munka: Nemesvámosi meglévő óvodaépület átalakítása bölcsődévé 8248 Nemesvámos, József Áttila u. 1. (hrs.z.: 754)	
Terv: KIVITELI TERV	
Rajz: Homlokzatok 2. tervezett állapot	É-T-05
M 1:50	
Dátum:	2019. március 11.
Építész tervező:	A24 Építész Stúdió Kft. 1072 Budapest, Alakta u. 24. III. em. 18. Tel: +36 30 322 8888 e-mail: szelei.gabor@gmail.com
Építészet:	Szelei Gábor E 01-4299
Gépészet:	Gergely László GT-Tel-01-7009
Megjegyzés: Jelen tervdokumentáció minden részletében a tervezők szellemi tulajdona, és ezáltal a jelenleg hatályban lévő, többször módosított, a szerzői jogokról szóló 1969.évi III.(SZJT) törvény, illetve a PTK (vonatkozó paragrafusai általi védeltségét élvez, mindennemű felhasználással, nyilvánossá tétel, publikálással, sokszorosítással, átdolgozással, valamint továbbdolgozással szemben.Továbbá egy másik munkával vagy tervvel kapcsolatban felhasználáshoz, illetve egy harmadik, illetéktelen személynek való továbbadásához a tervező írásbeli hozzájárulása szükséges.	