
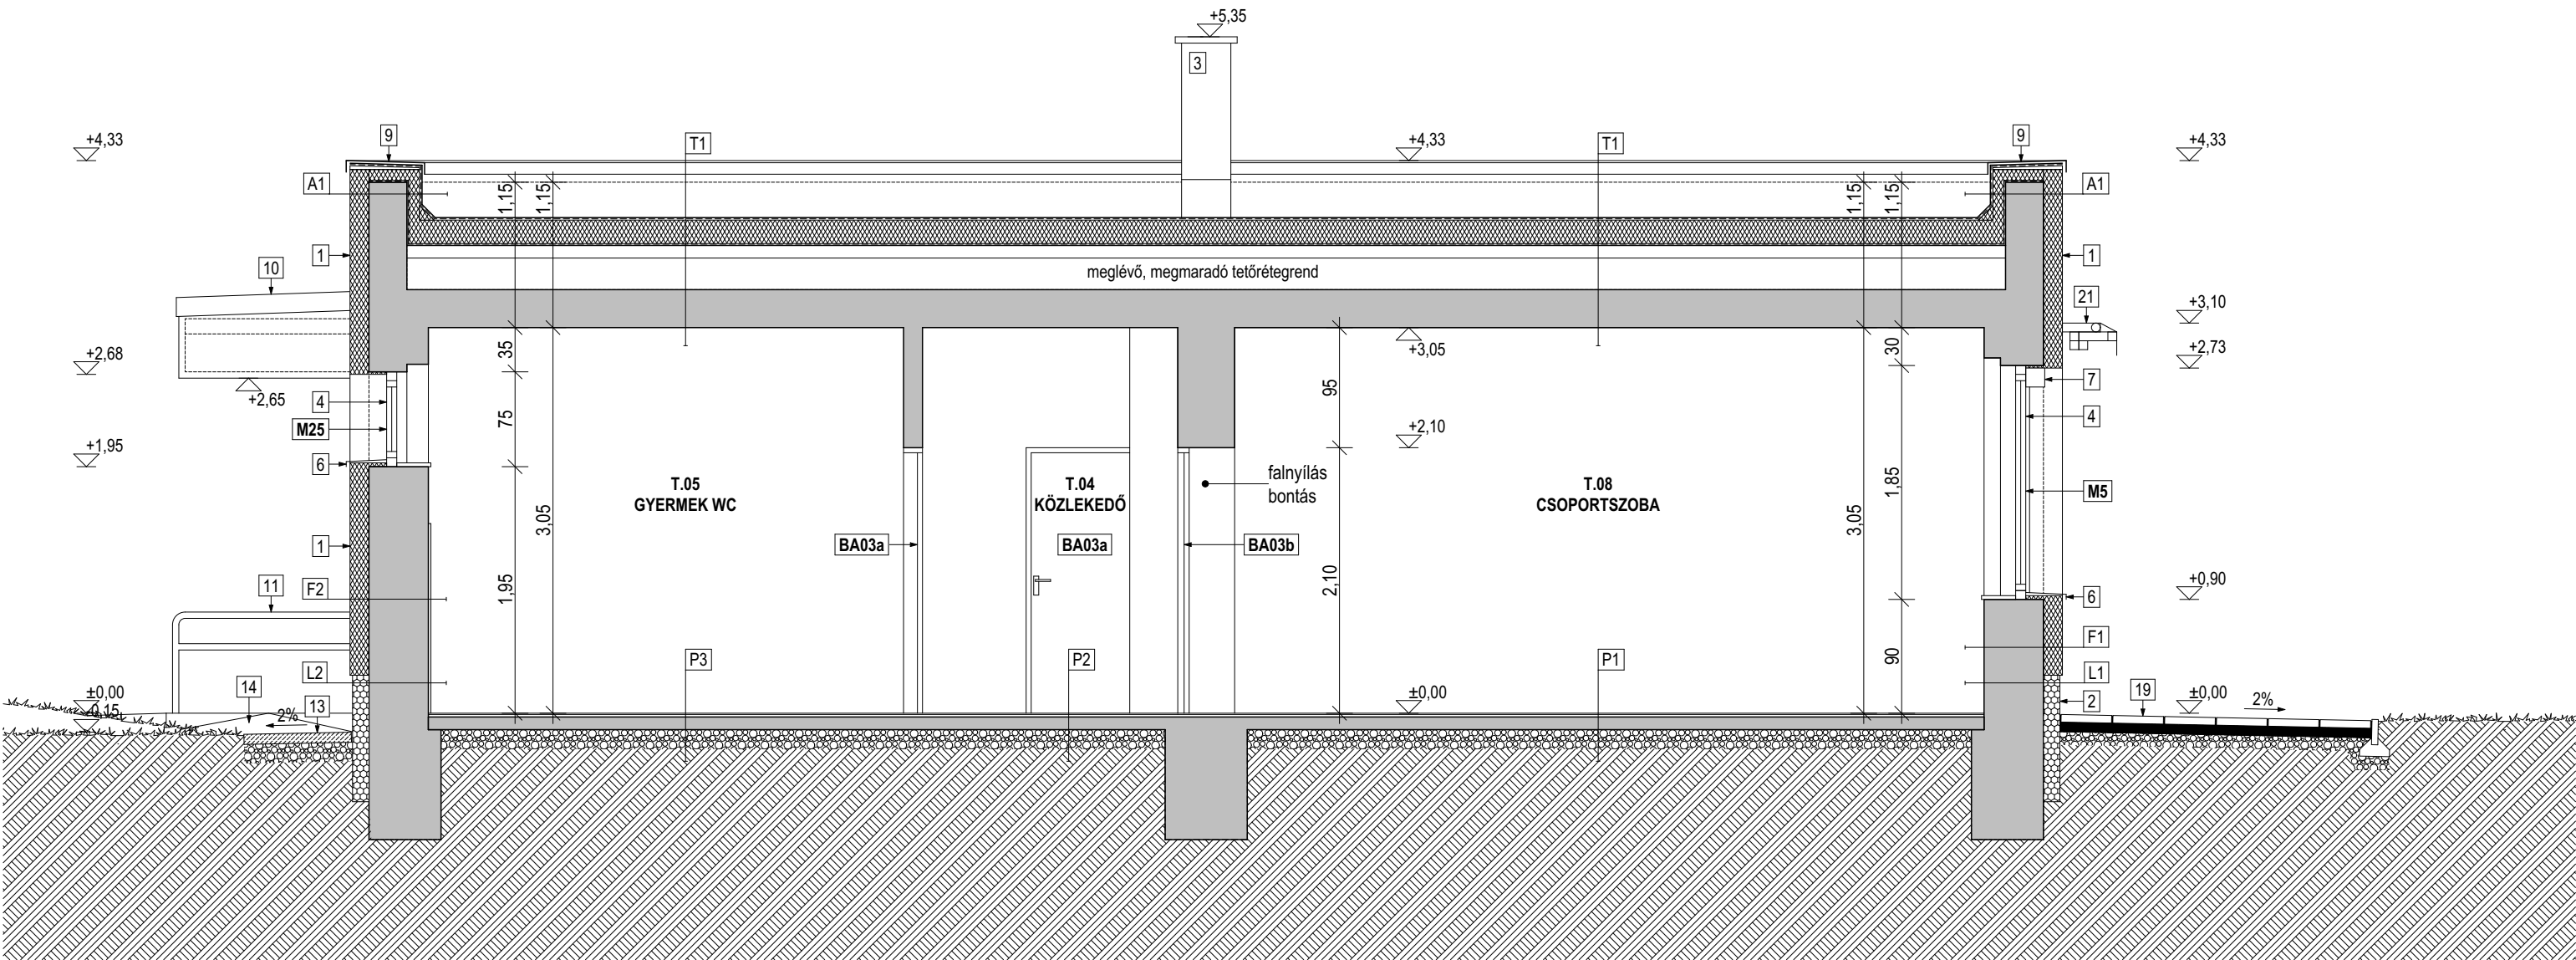


A-A METSZET

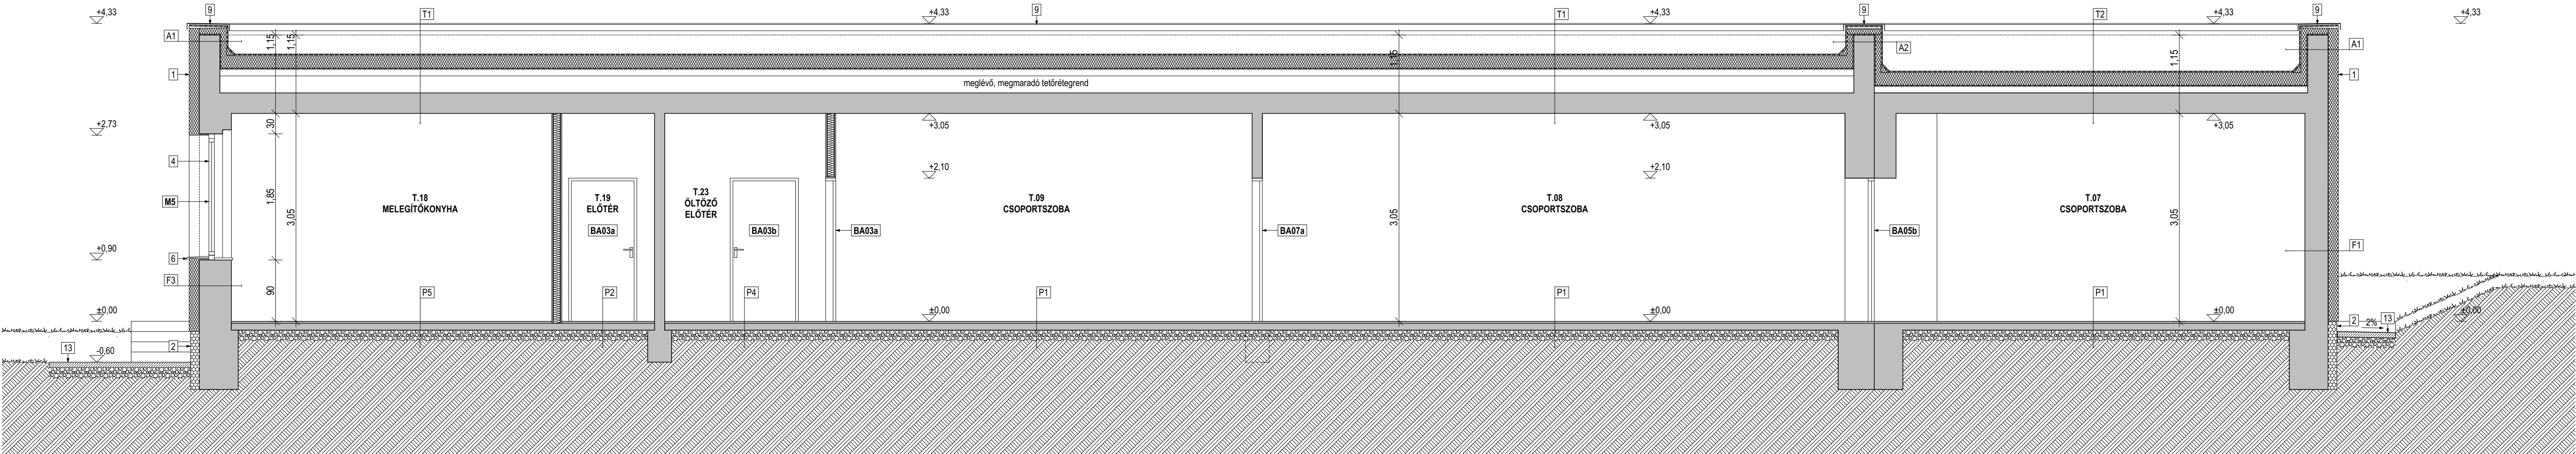

B-B METSZET

Megjegyzések:

Jelen külteli tervdokumentáció a Megrendelővel történt egyeztetések alapján készült. A terveken ábrázolt, vagy a műszaki leírásban rögzített anyagok és szerkezetek minőség, műszaki követelmény és esztétikai igény szempontjából irányadók. Az anyagok és szerkezetek egy részére vonatkozóan konkrét típus vagy megnevezést nem adunk meg, lehetőséget adva a vállalkozónak arra, hogy a kereskedelemben kapható, a Megrendelő igényeinek leginkább megfelelő termékeket alkalmazzák.

- A meglévő állapot Megrendelő adatszolgáltatása. A meglévő állapot minden esetben adottságnak kell tekinteni, ahhoz feltétlenül igazodni kell, ezért a terven szereplő méretek csak tájékoztató jellegűek.
- Az építészeti tervdokumentáció csak a kapcsolódó szakági (épészeti, elektromos) tervdokumentációkkal együtt értelmezhető! Esetleges eltérések esetén a tervezőt hiadéktalanul értesíteni kell.
- Az ajánlattevő vizsgálja meg, hogy a költségvetési kiírás tartalmazza-e az épület megvalósításához szükséges valamennyi tétel.
- Az ajánlattevő a kiírásból esetlegesen kimaradt munkarészekre, illetve anyagokra is tegyen ajánlatot.
- Az ajánlattevő köteles meggyőződni a kiírásban szereplő mennyiségek helyességéről.
- Az ajánlat foglálja magában a kiírásban szereplő tétel megvalósításához szükséges valamennyi anyagot, munkafolyamatot, gépesszükségletet, segédesszükséget és tevékenységet (pl. anyag, gyártás, szállítás, tárolás, szerelés, ideiglenes védelem, gépesszükséglet, építési segédszerkezet, organizáció stb...) és a hatóságok által előírt követelményekkel kapcsolatos munkákat és anyagokat.
- A kivitelezésnél a vonatkozó magyar szabványokat és előírásokat be kell tartani.
- Az épület megvalósításához csak érvényes ENH minősítéssel, ill. szükség szerint ENK Tűzvédelmi megfelelésig tanúsítvánnyal rendelkező anyagokat és szerkezeteket lehet felhasználni.
- A kivitelezett épület egészében és részleteiben is feleljen meg az I. oszt. minőség követelményeinek.
- Minden beépítésre kerülő gyártmány, ill. szerkezet Megrendelőnek bemutatandó. Beépítésre csak a Megrendelő jóváhagyása után kerülhet sor.
- Megrendelő igénye szerint a beépítendő egyedi szerkezetekről vagy gyártmányokról a szállító vagy gyártó műhelyrajzot illetve gyártmánytervet köteles készíteni jelen külteli tervek alapján.
- A terveken megnevezett típus, gyártó, termék, berendezés stb. az elérendő minőség megjelölésére szolgál. Bármely más egyenértékű minőségű termék, gyártó, stb. csak a Megrendelő jóváhagyásával ajánlható.
- A terveken szereplő méretek minden esetben mérvadóak, és betartandók, a tervekől vonalzóval méretvétel tilos!
- Az egyes munkafázisok megkezdése előtt a már meglévő épületrészek méretét ellenőrizni kell!
- Az alapozást és az épület tartószerkezetét részletesen lásd a vonatkozó statikus tervekben!

- Hőszigetelt homlokzati felületképzés, EPS hőszigeteléssel (Baumit STAR hőszigetelő rendszer, EPS) világos színű felületképzéssel
- Hőszigetelt lábazati felületképzés, XPS hőszigeteléssel (Baumit STAR hőszigetelő rendszer, XPS) antracit színű lábazati felületképzéssel
- Homlokzattal megegyező színű vakolt felületképzés
- Meglévő, megmaradó fehér színű műanyag nyílászáró szerkezet
- Meglévő, megmaradó acél nyílászáró szerkezet, felújítás során antracit színűre mázolja
- Új, fehér színű bevonatos alumínium ablak párnány
- Új, fehér színű, külső alumínium tokos, műanyag redőny
- Új szellőzőrácsok
- Új, antracit színű bevonatos alumínium lemezből készült, kétvázoros falfelfedés
- Új, antracit színű bevonatos alumínium lemezből készült, állókörös fémlemezfedés a bejárat feletti előtétön
- Felújítás után vissza szerelt, megfelelően átalakított fehér színű acél korlát a bejárat mellett
- Új acél korlát a gazdasági bejáratok mellett
- Újonnan épített épület körüli beton járda, a homlokzattól kifelé 2%-os lejtéssel építve
- Újonnan épített térdő rámpa főbejárat mellett
- Meglévő, megmaradó térdő rámpa
- Meglévő, megmaradó villanyóra, a homlokzat felújítás során le kell leszerelni, majd a hőszigetelés után vissza kell szerelni az eredeti helyére
- Meglévő, megmaradó gázóra, a homlokzat felújítás során nem lehet leszerelni, körbe kell hőszigetelni
- Meglévő, megmaradó gázcső, a homlokzat felújítás során nem lehet leszerelni, körbe kell hőszigetelni
- Újonnan épített beton térdő terasz burkolat, a homlokzattól kifelé 2%-os lejtéssel építve
- Felújítás után acél konzolok beépítésével viaszszerezelt, antracit színűre festett acél létra
- Felújítás után acél konzolok beépítésével viaszszerezelt, felújított árnyékoló szerkezet
- Újonnan épített beton lépcső
- Beton felület, antracit színű lábazati felületképzéssel
- Belekintést gátló fólia

Jelmagyarázat:

- | | |
|--|--|
| | Meglévő szerkezetek |
| | Terméskő lábazat |
| | EPS homlokzati hőszigetelés |
| | XPS lábazati hőszigetelés |
| | Tömörített homokos kavics feltöltés |
| | Talaj |
| | Bontandó belső nyílászáró konszignációs jel |
| | Megmaradó külső nyílászáró konszignációs jel |
| | Új belső nyílászáró konszignációs jel |
| | Szerelt válaszfal konszignációs jel |
| | Vasbeton és beton szerkezetek szintikódja |
| | Egyéb szerkezetek szintikódja |

Építető:	Nemesvámos Község Önkormányzata 8248 Nemesvámos, Fészek u. 7.		
Munka:	Nemesvámosi meglévő óvodaépület átalakítása bölcsődévé 8248 Nemesvámos, József Attila u. 1. (hrs.: 754)		
Terv:	KIVITELI TERV		
Rajz:	A-A és B-B metszetek tervezett állapot	É-T-03 M 1:50	
Dátum:	2019. március 11.		
Építész tervező:	A24 Építész Stúdió Kft. 1072 Budapest, Alkotás u. 24. II. em. 18. Tel: +36 30 328 8898 e-mail: szabolcs.gabor@gmail.com		
Építész:	Szabolcs Gábor E 01-4299 A24 Építész Stúdió Kft.		
Gépész:	Gergely László GT-Tel-01-7009 Tervraam Kft.		
Megjegyzés:	Jelen tervdokumentáció minden részletében a tervezők szellemi tulajdona, és ezáltal a jelenleg hatályban lévő, többször módosított, a szerzői jogról szóló 1999. évi III. (SZJ.) törvény, illetve a PTK (devonizáció) paragrafusai által védettséget élvező minden nemű felhasználással, nyilvánosságra hozatal, publikálással, sokszorosítással, átdolgozással, valamint továbbdolgozással szemben. Továbbá egy másik munkával vagy tervvel kapcsolatban felhasználáshoz, illetve egy harmadik, illetéktelen személynek való továbbadásához a tervező írásbeli hozzájárulása szükséges.		